


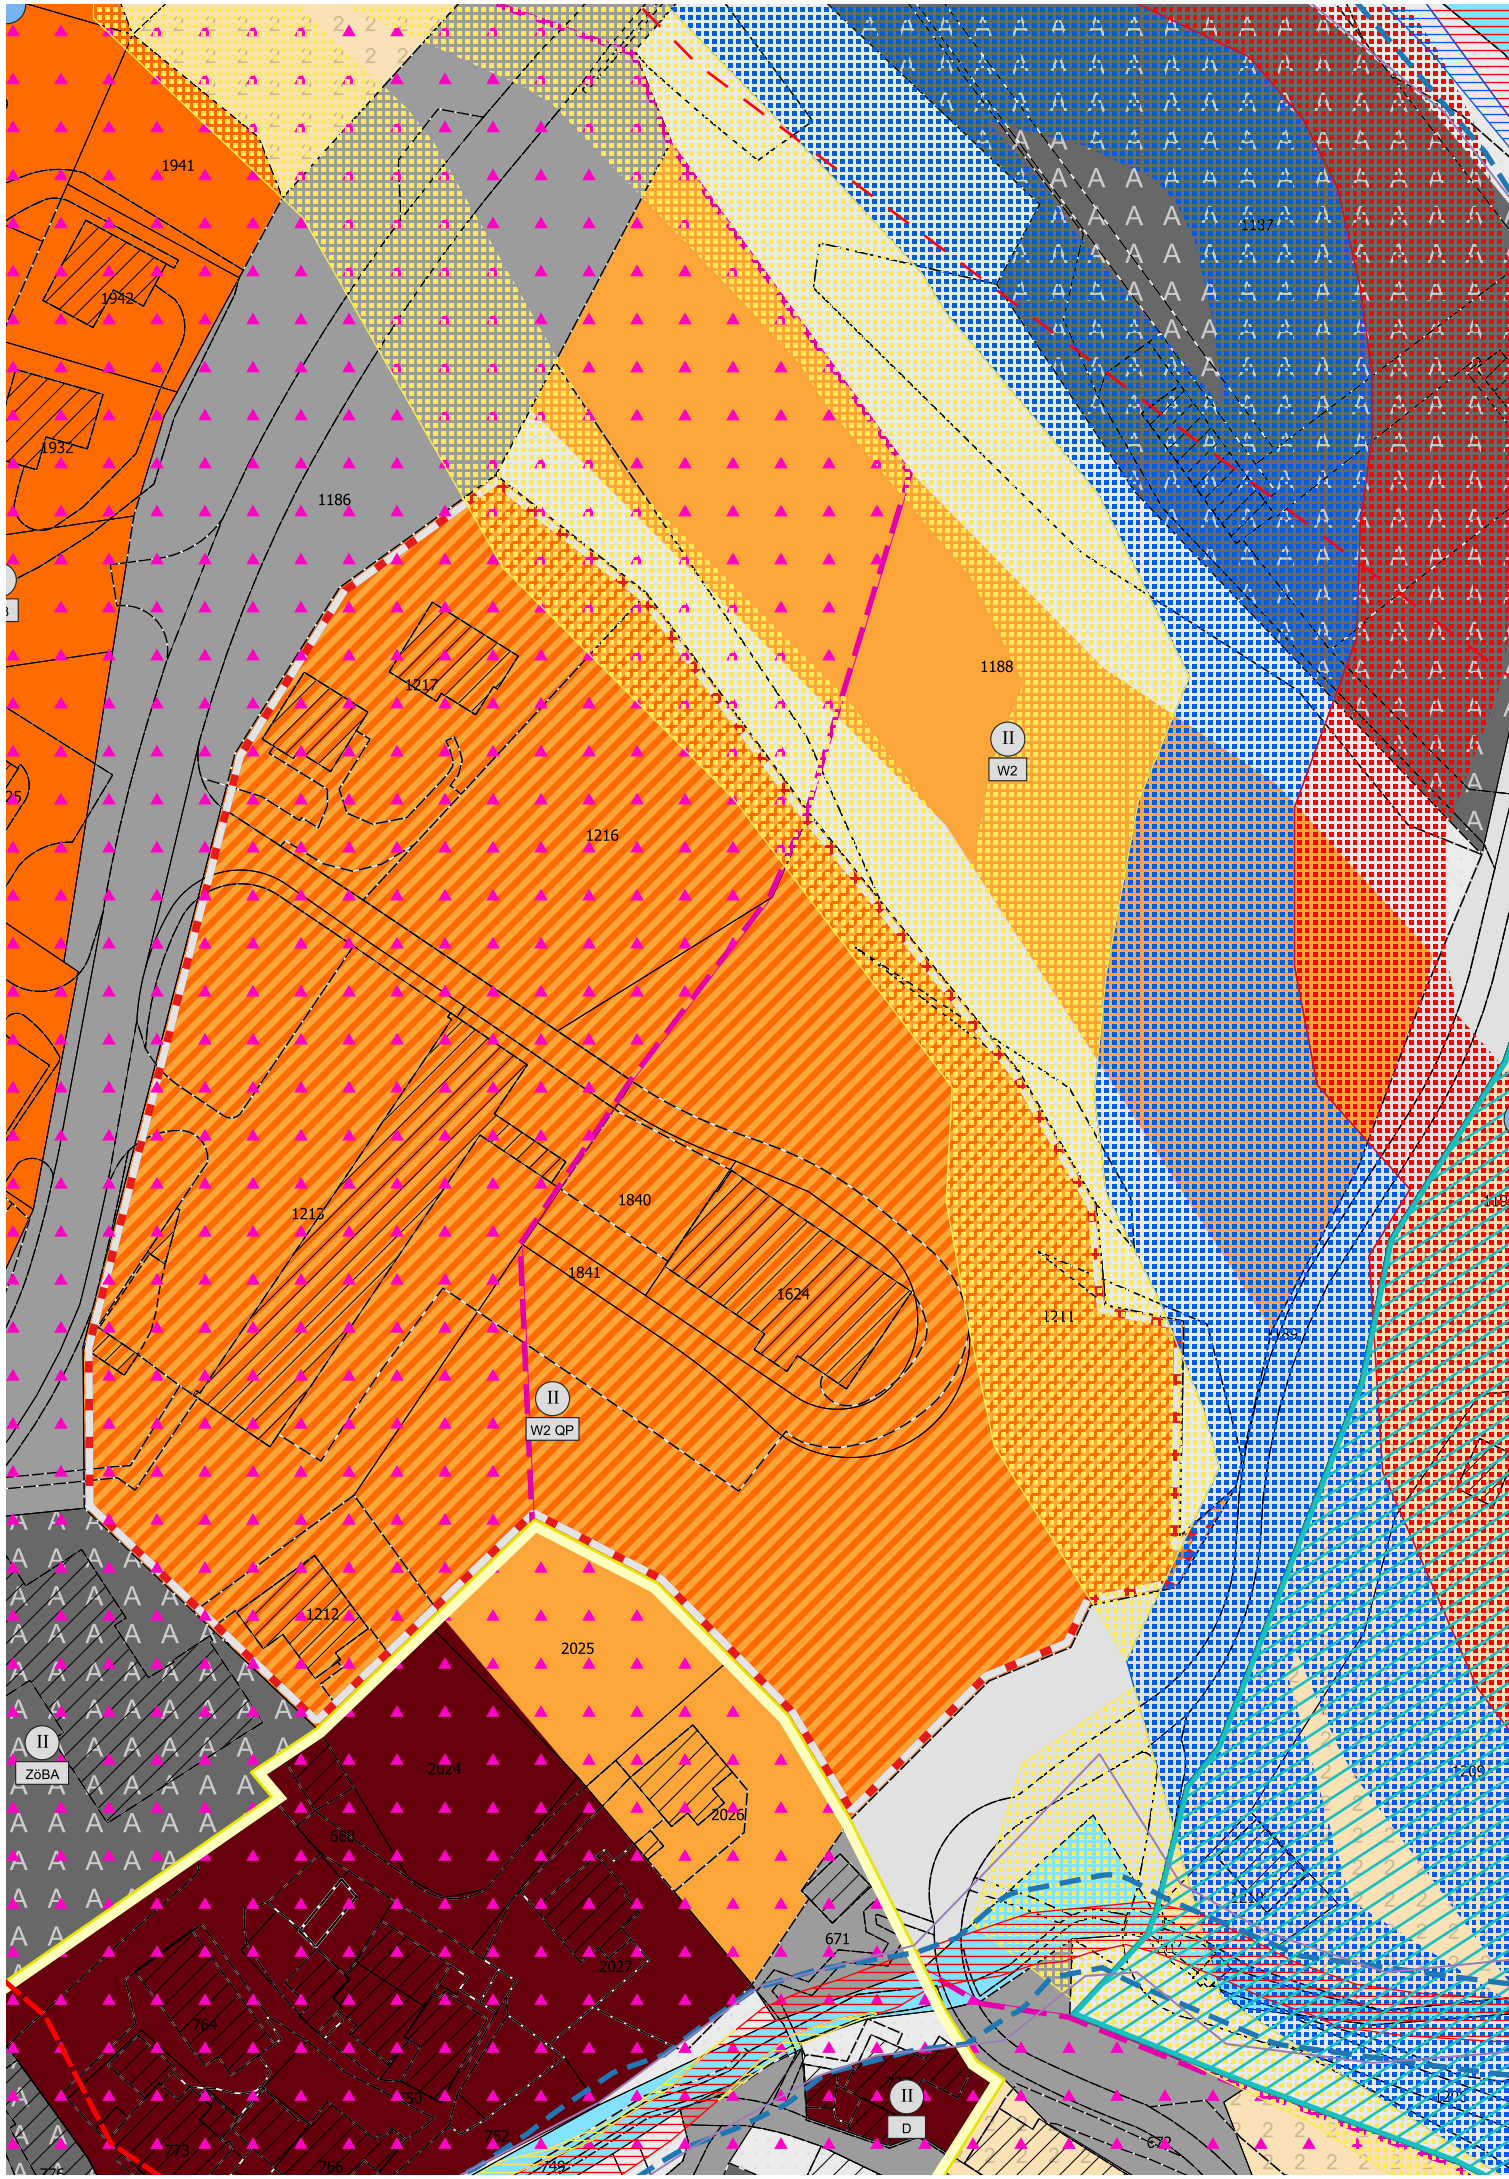

Gemeinde Simplon

Zonennutzungsplan

1:1'000



Bauzonen

- Dorfzone
- Wohnzone 2
- Wohnzone 2 QP
- Wohnzone 3
- Zone für öffentliche Bauten und Anlagen
- Verkehr in Bauzone

Landwirtschaftszonen

- Landwirtschaftszone 2. Priorität

Schutzzonen

- Steinplattenperimeter
- Überlagernde Landschaftsschutzzone

Weitere Zonen

- Bäche, Flüsse, Seen
- Verkehr ausserhalb Bauzone
- Übriges Gemeindegebiet
- Zone, deren Nutzung noch nicht bestimmt ist
- Perimeter QP Werkhof N9-Blatt

Hochwassergefahrenkarte

- erheblich
- mittel
- gering

Lawinengefahrenkarte

- erheblich
- mittel
- gering

Weitere Hinweise

- Hochspannungsleitung
- Gewässerraum
- Historische Verkehrswege IVS
- National, Substanz
- Archäologische Schutzzone



Areaplan AG Raumplanung und Siedlungsentwicklung
 Englisch-Gruss-Strasse 15, 3902 Brig-Glis | Veri 1, 3945 Gampel
 Kontakt 027 932 32 10 | info@areaplan-ag.ch | www.areaplan-ag.ch

Datum	Projekt	Zeichnung	Kontrolle
25.02.2026	SA	KK	SA
Plan Nr.	15022.25.002_TRV Sennerei		